


LEGENDE

Réseau EU	Rond visible	Vanne à guillotine
Réseau EU refoulement	Rond borgne	Vanne à manchon
Réseau EU sous pression	Rond visible à grille	Vanne murale
Réseau EU sous vide	Carré visible	Plaque pleine
Réseau EP	Carré borgne	Ventouse
Réseau EP refoulement	Carré visible à grille	Vidange
Réseau EP sous pression	Avaloir	Canal de mesure
Réseau EP sous vide	Avaloir à grille	Chambre de détente
Réseau UN	Tamponnavor	Basin de rétention
Réseau UN refoulement	Exutoire	Dégrilleur
Réseau UN sous pression	Boîte de branchement	Dessabieur
Réseau UN sous vide	Chasse	Lagune
Réseau inconnu	Déversoir d'orage	Poste de relevage
Branchement EP	Clapet	Puiscart
Branchement EU	Débitmètre	Station d'épuration
Branchement UN	Vanne	
Branchement inconnu		

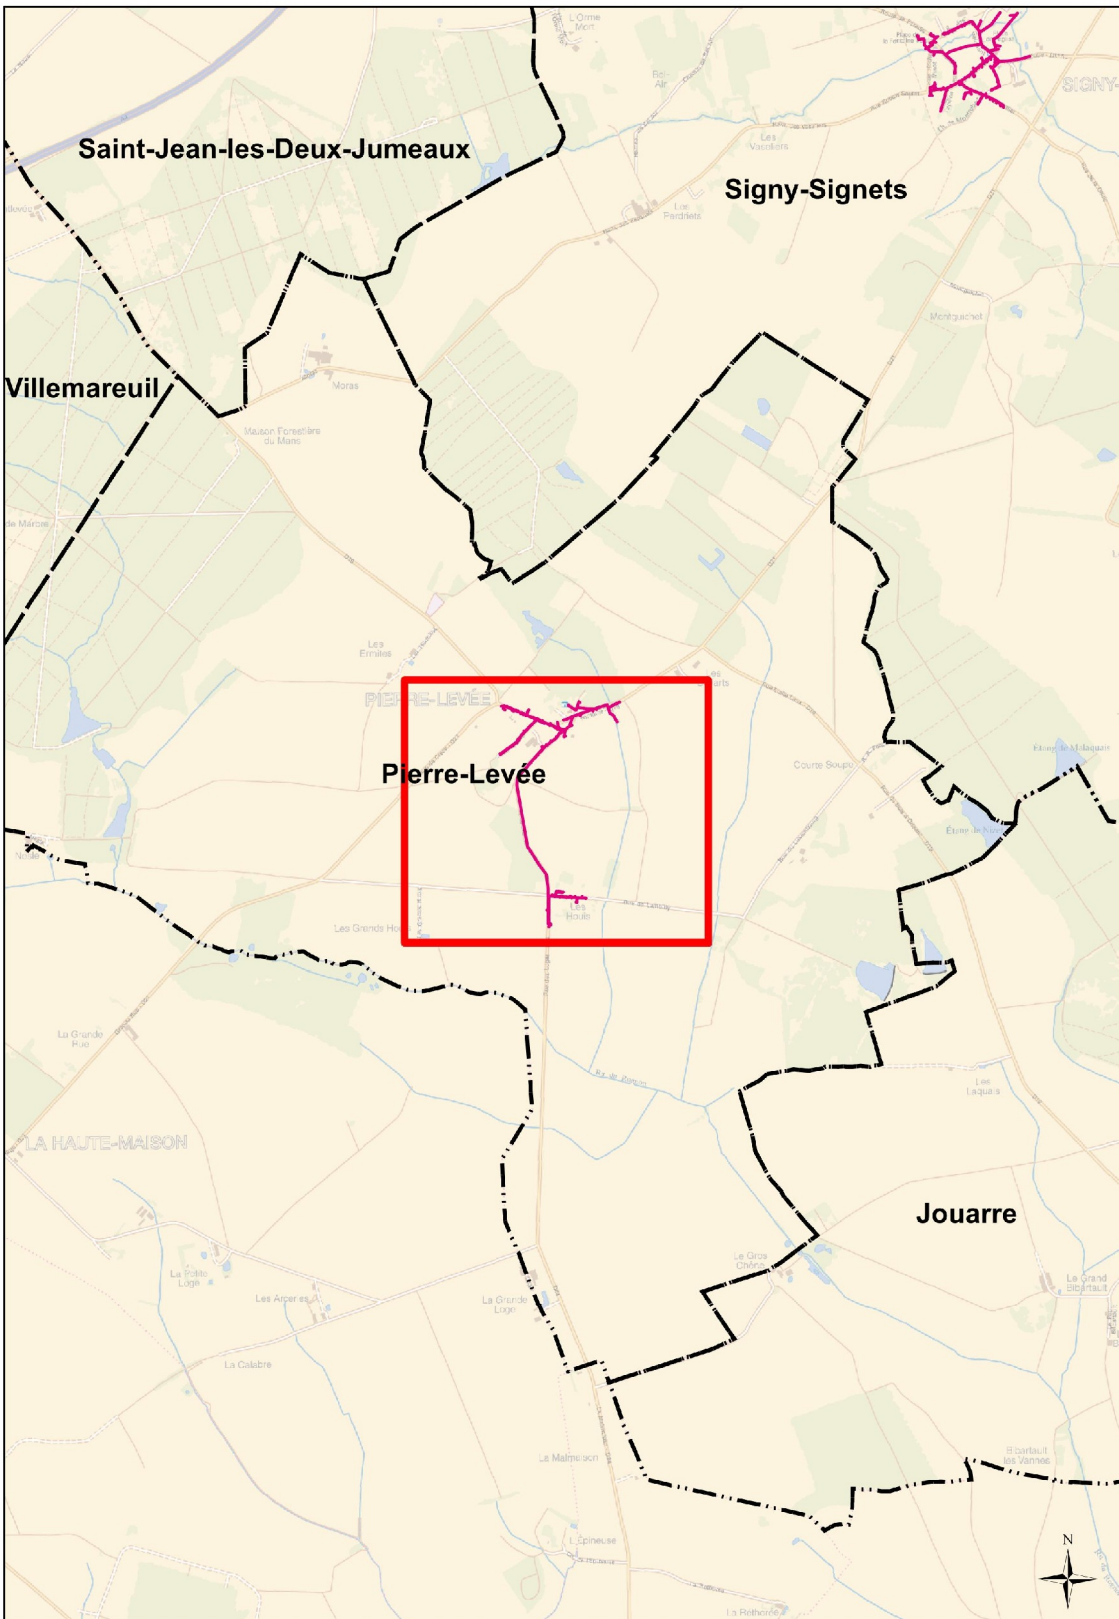

DEPARTEMENT DE SEINE ET MARNE

COMMUNAUTE DE COMMUNES
DU PAYS FERTOIS

COMMUNE DE PIERRE-LEVEE

Plan N°: 7765-31-A-100
Date: 22/01/2015
Geographe: D.BASTIEN

RESEAUX D'ASSAINISSEMENT

Plan général

SAUR
CPO Marne-la-Vallée
8, Boulevard Michael Faraday
CS 30560
77716 BERRIS / MARNE-LA-VALLÉE Cx 04



Departement de Seine-et-Marne

Commune de
Pierre-Levée



Plan Local d'Urbanisme

Document graphique n°6.2.C
Plan du réseau d'assainissement
Echelle : 1 / 2 000 ème

Vu pour être annexé à la
délibération en date du
approuvant le PLU de la
commune de Pierre-Levée

Cachet et Signature du
Président :



GEOGRAM sarl
16 rue Rayet Liénart - 51420 WITRY-LES-REIMS
Tél. : 03.26.50.36.86 - Fax : 03.26.50.36.80
bureau.etudes@geogram.fr