


SAINT-JEAN  
LES-DEUX-JUMENTAUX



SIGNY-SIGNETS

VILLEMAREUIL

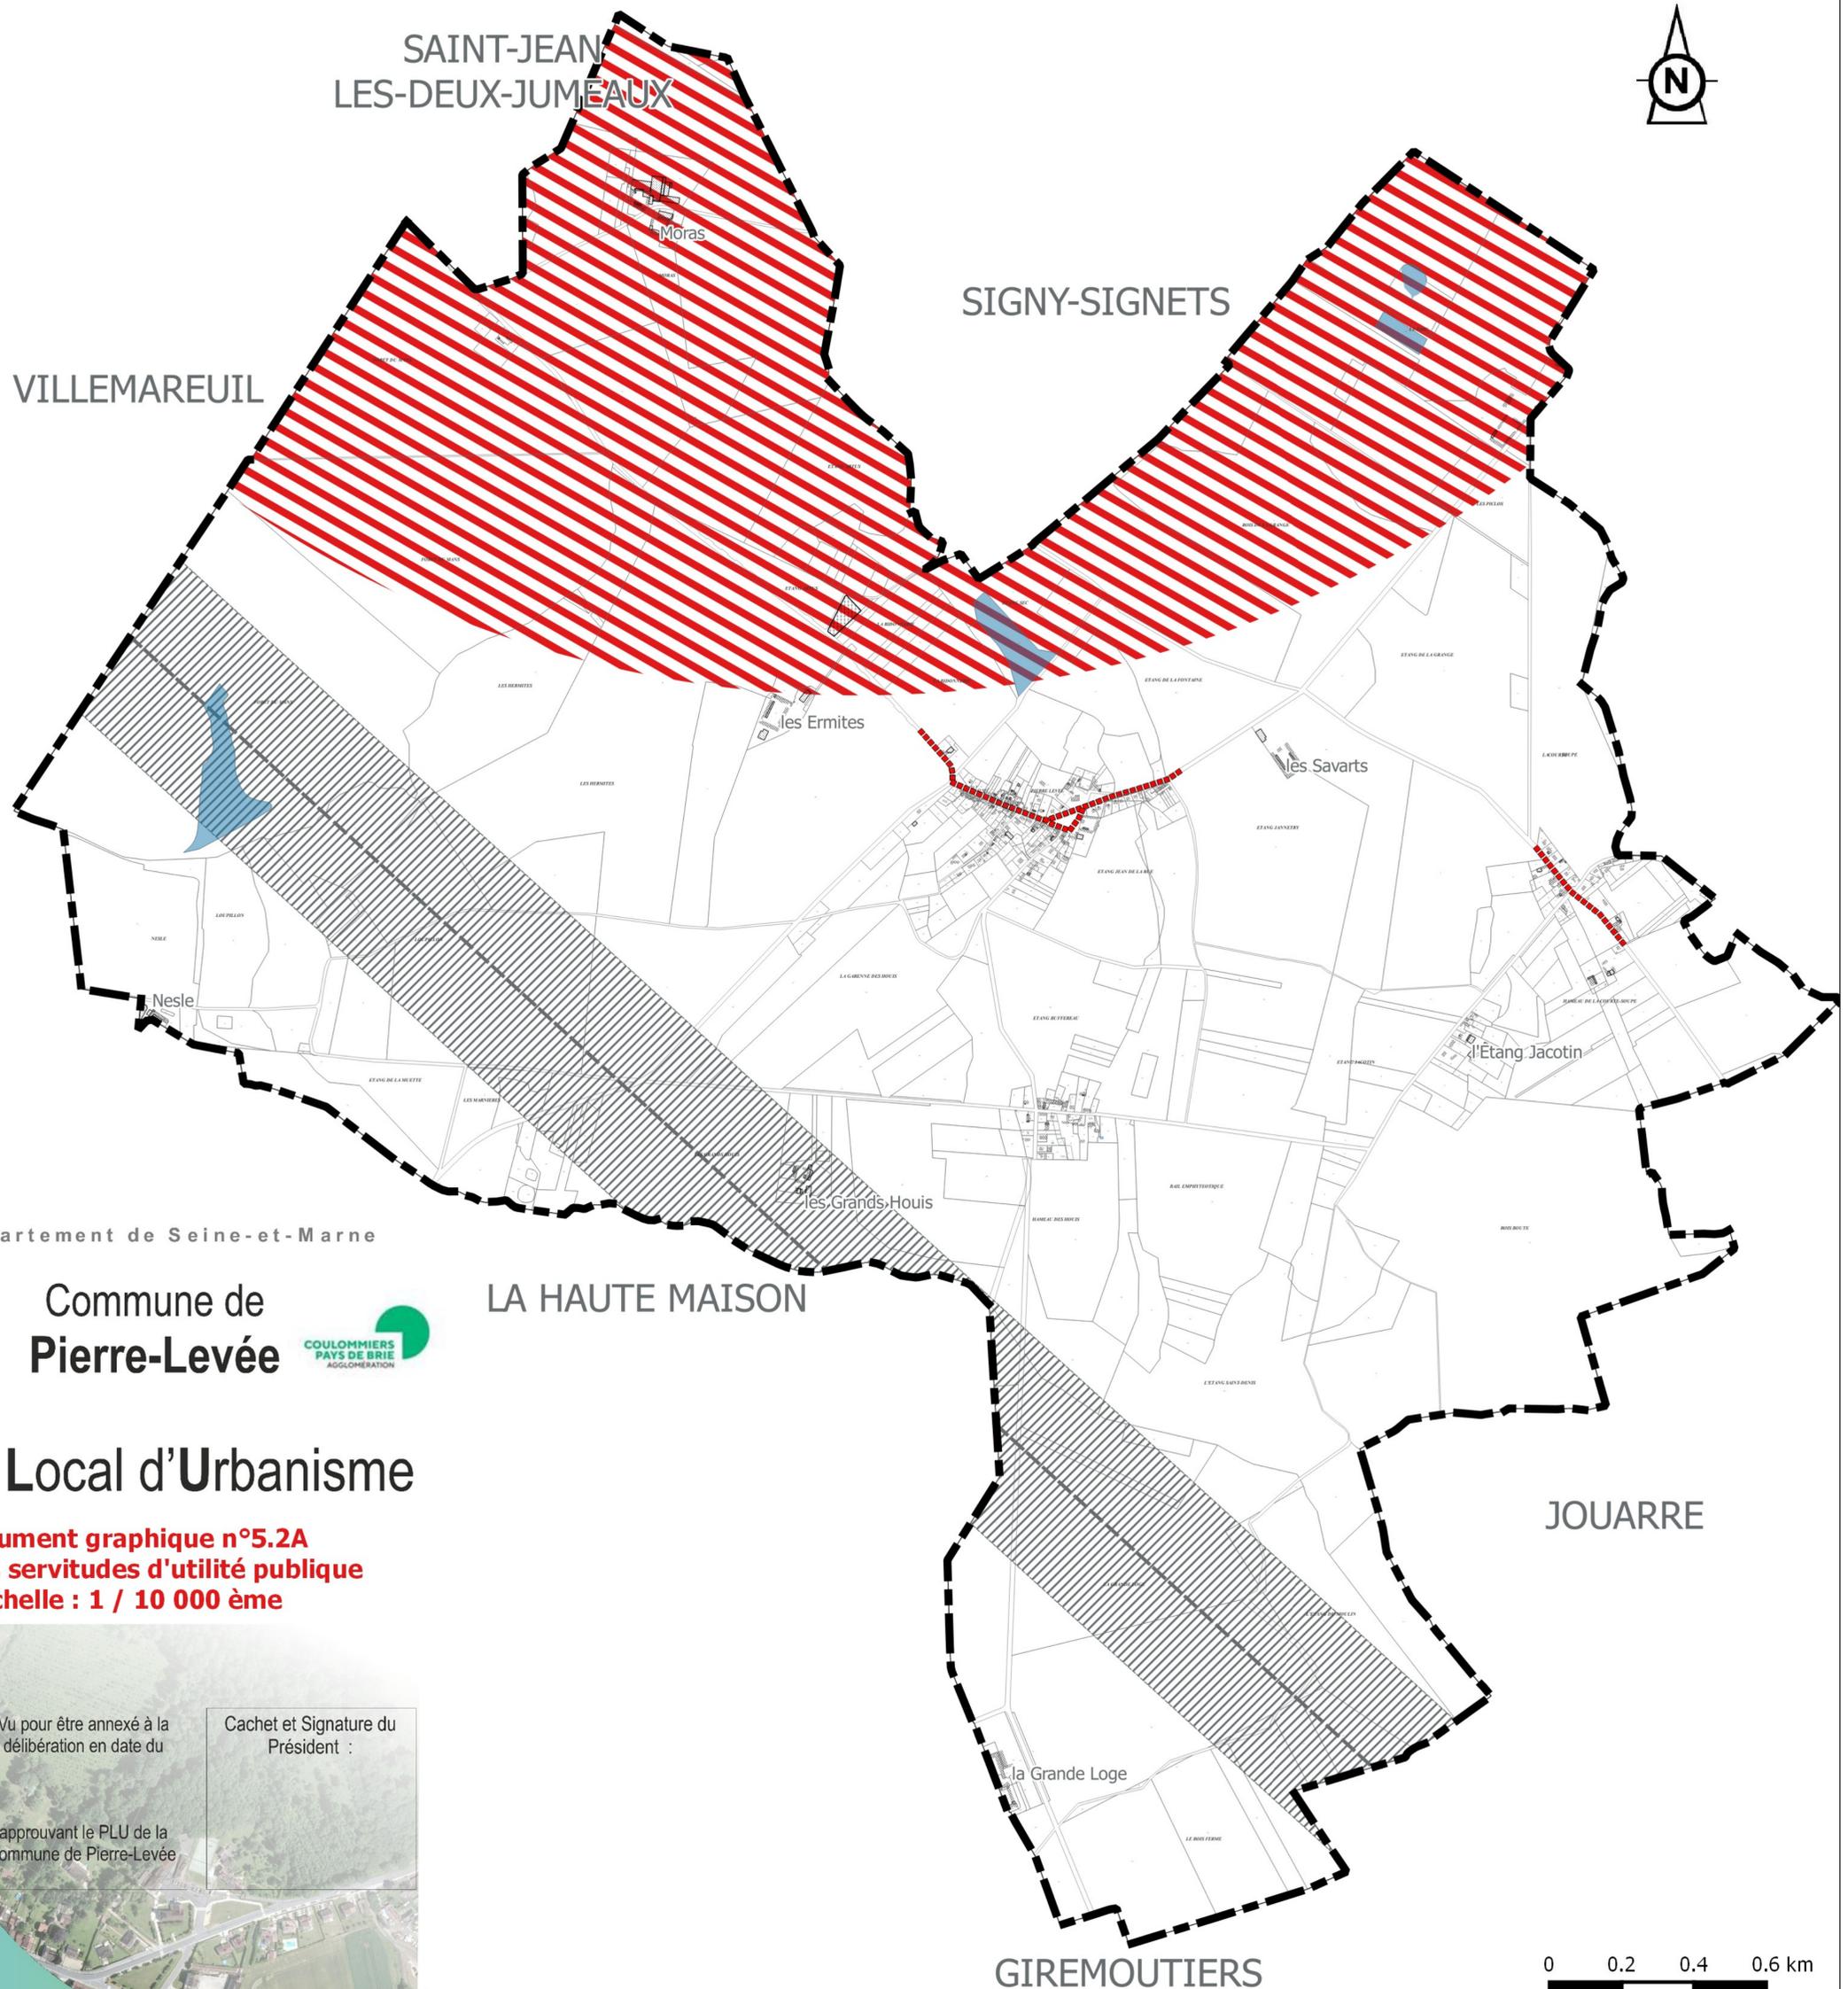

Departement de Seine-et-Marne

Commune de  
**Pierre-Levée**



LA HAUTE MAISON

JOUARRE

# Plan Local d'Urbanisme

**Document graphique n°5.2A**  
**Plan des servitudes d'utilité publique**  
**Echelle : 1 / 10 000 ème**

Vu pour être annexé à la  
délibération en date du

Cachet et Signature du  
Président :

approuvant le PLU de la  
commune de Pierre-Levée

GIREMOUTIERS

0 0.2 0.4 0.6 km

## Légende



Limites Communales



PT2 : Servitude relative à la protection des centres radioélectriques



PT1 : Servitude relative à la protection des centres de réception  
contre les perturbations électromagnétiques



EL7 : Servitude d'alignement : RD 44 et RD 19



**GEOGRAM sarl**  
16 rue Rayet Liénart - 51420 WITRY-LES-REIMS  
Tél. : 03.26.50.36.86 - Fax : 03.26.50.36.80  
bureau.etudes@geogram.fr