


SYNDICAT de CRECY LA CHAPELLE					
STABILISATEURS de PRESSION					
COMMUNES	LIBELLE REDUIT	REGLEGE PRESSION AVAL	RESEAU AMONT	NGP RESEAU AVAL	STA PRESSION
BOULEURS	HYST/AV BOULEURS	2.00	200.00	151.21	131.21
COULOMMES	HYST/AV SARC Y	3.20	200.00	172.76	140.76
CRECY LA CHAPELLE	MOST/AV CRECY	3.20	128.35	81.92	49.92
CRECY LA CHAPELLE	HYST/AV LA GRANDE COUR	2.80	176.71	138.36	110.36
CRECY LA CHAPELLE	HYST/AV LIBERNON	3.80	200.00	162.20	124.20
CRECY LA CHAPELLE	HYST/AV MONTBARRIN	2.50	200.00	127.88	102.88
CRECY LA CHAPELLE	HYST/AV SERBONNE	5.50	200.00	110.00	55.00
GUERARD	MOST/AV GRAVIN	4.10	162.96	100.00	59.00
GUERARD	HYST/AV LE CHARNOY	3.10	200.00	171.94	140.94
GUERARD	HYST/AV LE GRAND LUD	3.20	200.00	162.96	130.96
LA HAUTE MAISON	HYST/AV LA HAUTE MAISON	3.20	200.00	189.69	157.69
MAISONCELLES	HYST/AV ROIZE	3.00	200.00	176.71	146.71
TIGEAUX	HYST/AV RESEAU BAS	7.00	200.00	125.00	55.00
TIGEAUX	HYST/AV RESEAU HAUT	10.00	200.00	155.00	55.00

Departement de Seine-et-Marne

Commune de
Pierre-Levée

Plan Local d'Urbanisme

Document graphique n°6.2.B
Plan du réseau d'eau potable - secteur Est
Echelle 1/5000ème

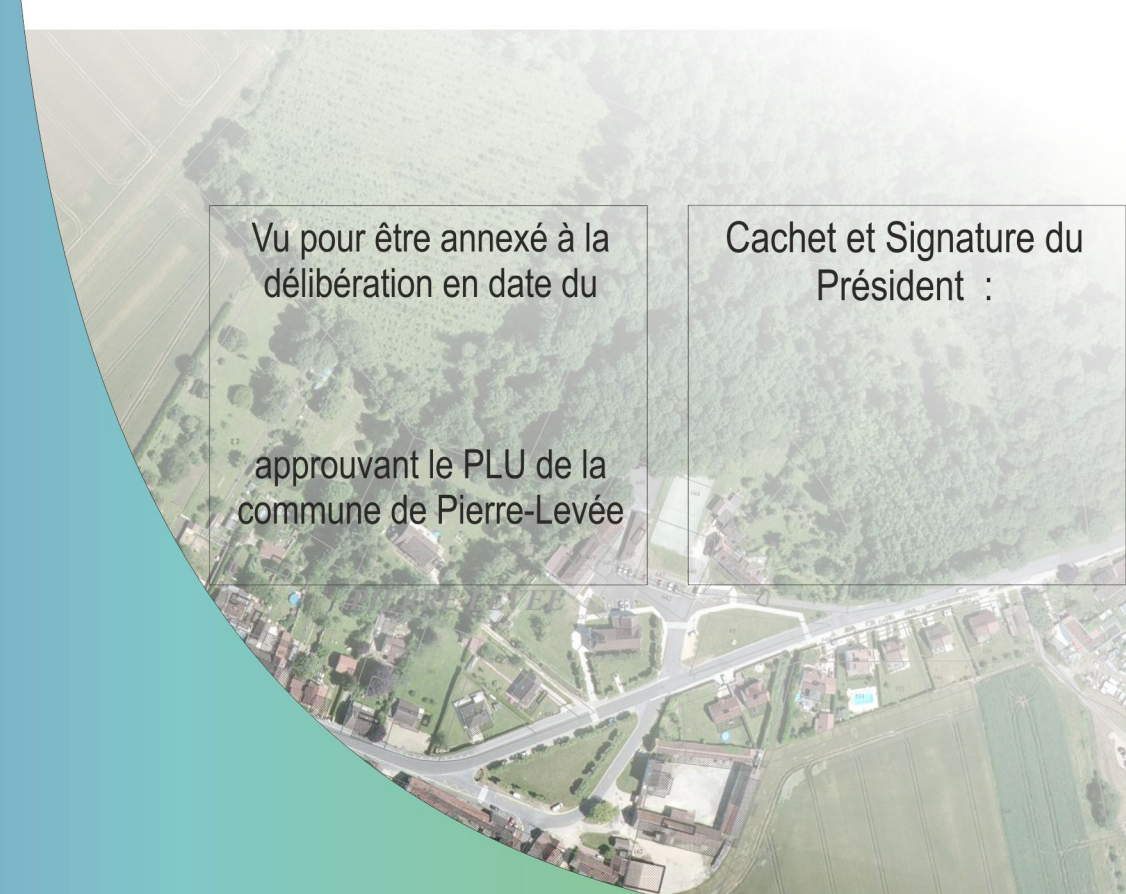

GEOGRAM sarl
16 rue Rayet Liénart - 51420 WITRY-LES-REIMS
Tél. : 03.26.50.36.86 - Fax : 03.26.50.36.80
bureau.etudes@geogram.fr

